

ANEXO II

DECLARAÇÃO DE OPÇÃO DE NÃO REALIZAÇÃO DE VISTORIA


Referência.: Licitação _____

Objeto: Contratação de empresa para prestação de serviços de manutenção predial continua, preventiva e corretiva do prédio da Câmara Municipal de Capinzal do Norte — MA.



A empresa _____, CNPJ nº _____, declara,
para os devidos fins, não ter realizado a visita técnica ao _____,
localizado _____.

Capinzal do Norte - MA, _____ de _____ de _____.


Nome e assinatura do representante legal da empresa declarante.

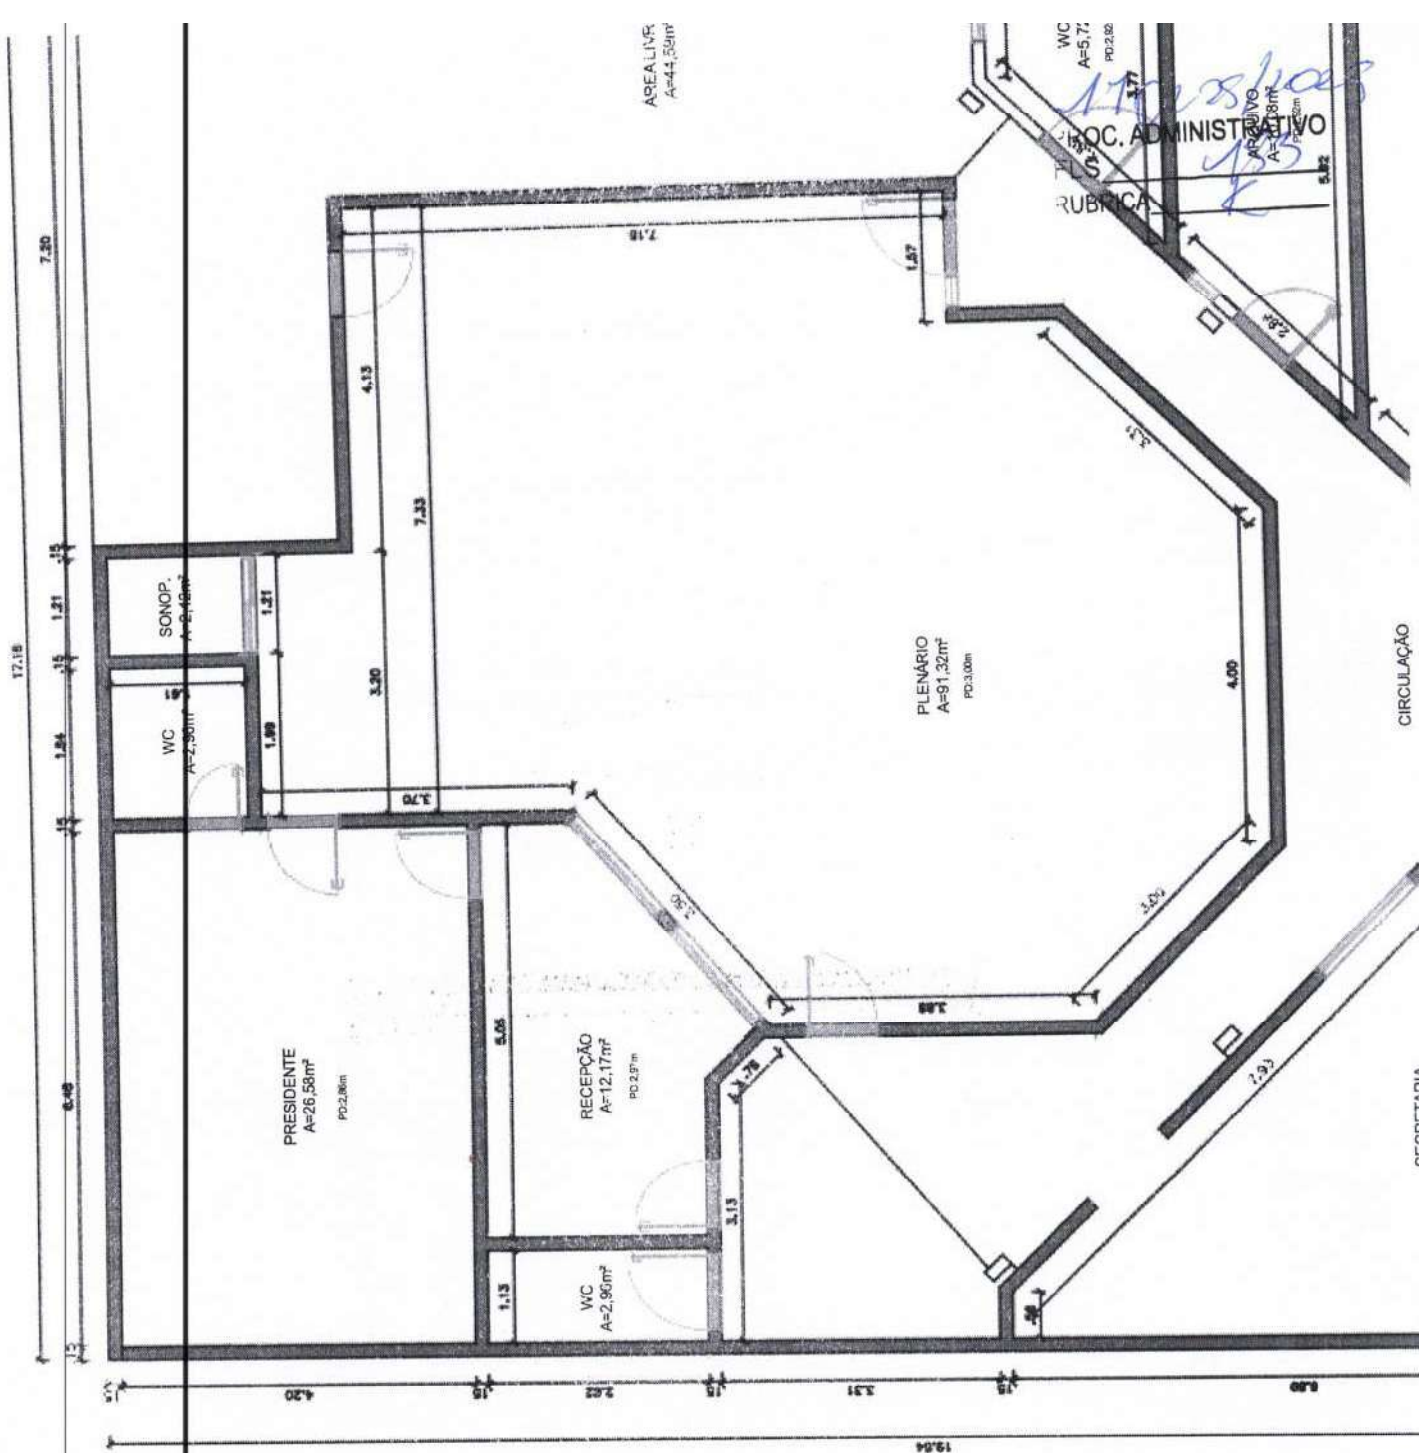



10

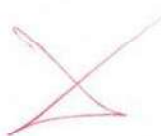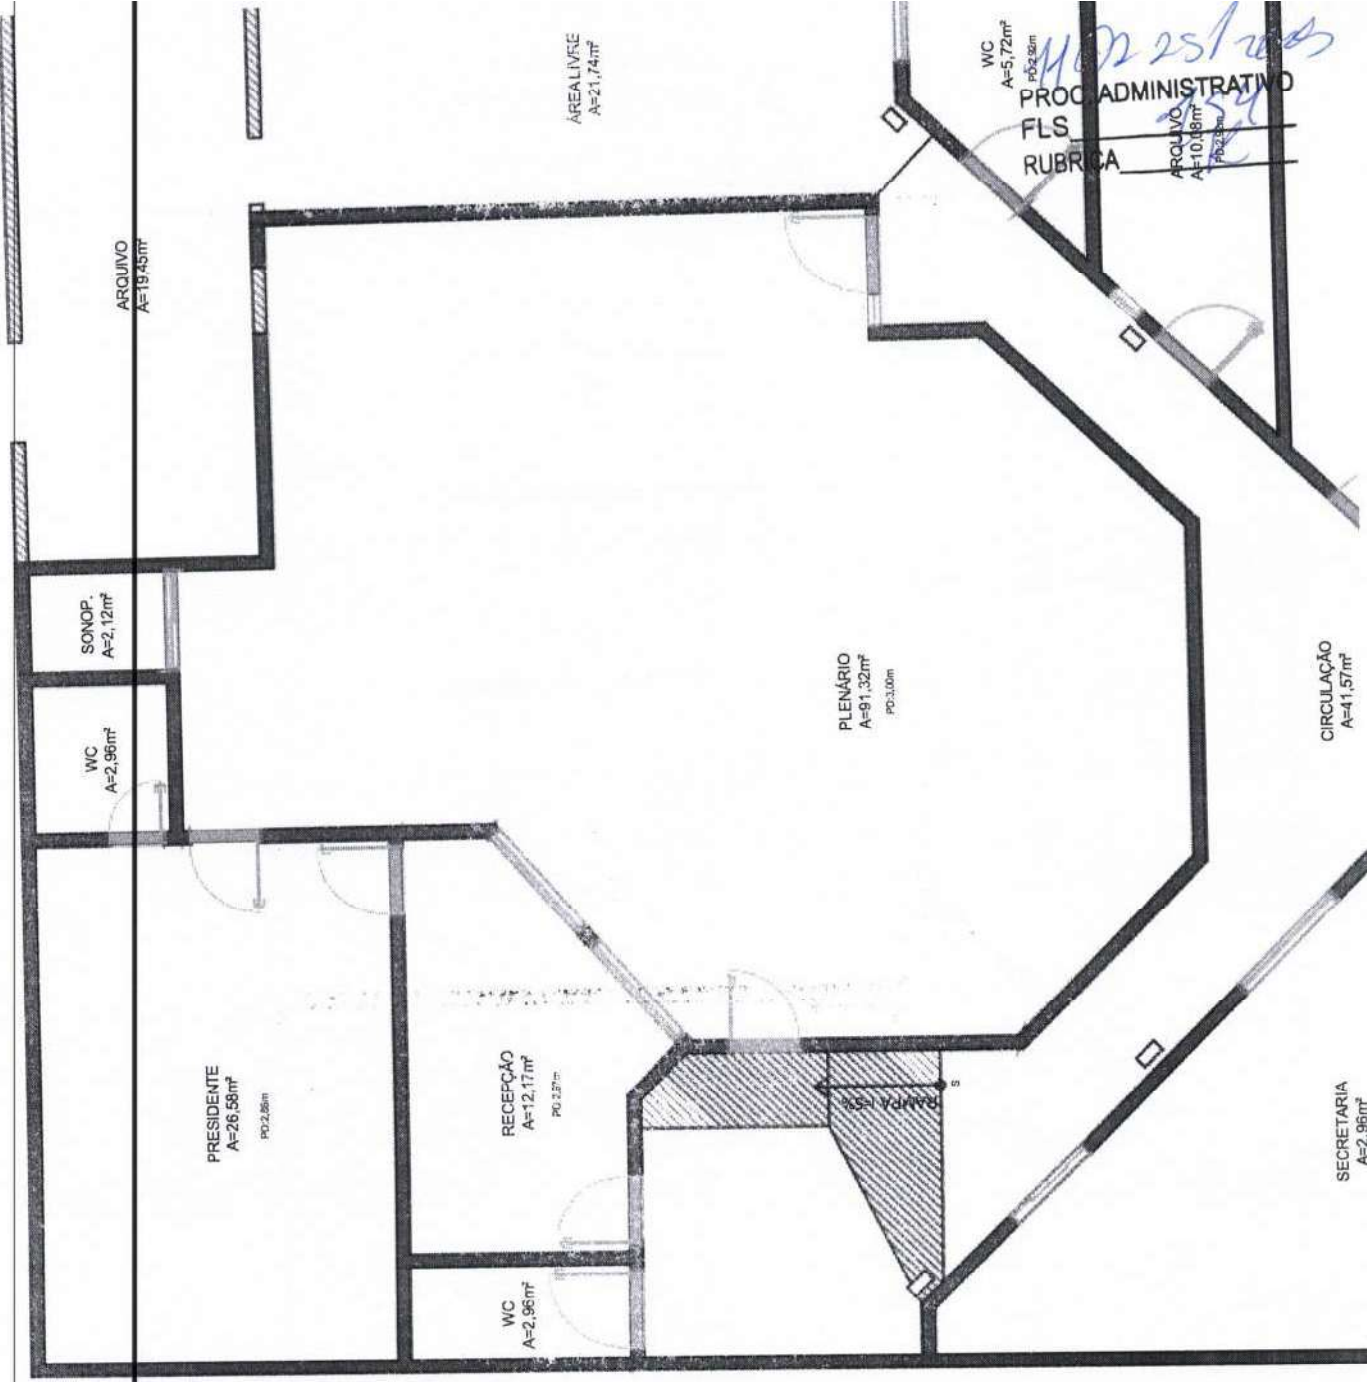



110225/1205
PROC. ADMINISTRATIVO
T/LS
SUBRUBICA
PLENARIO
A=91,32m
pp.3,00m

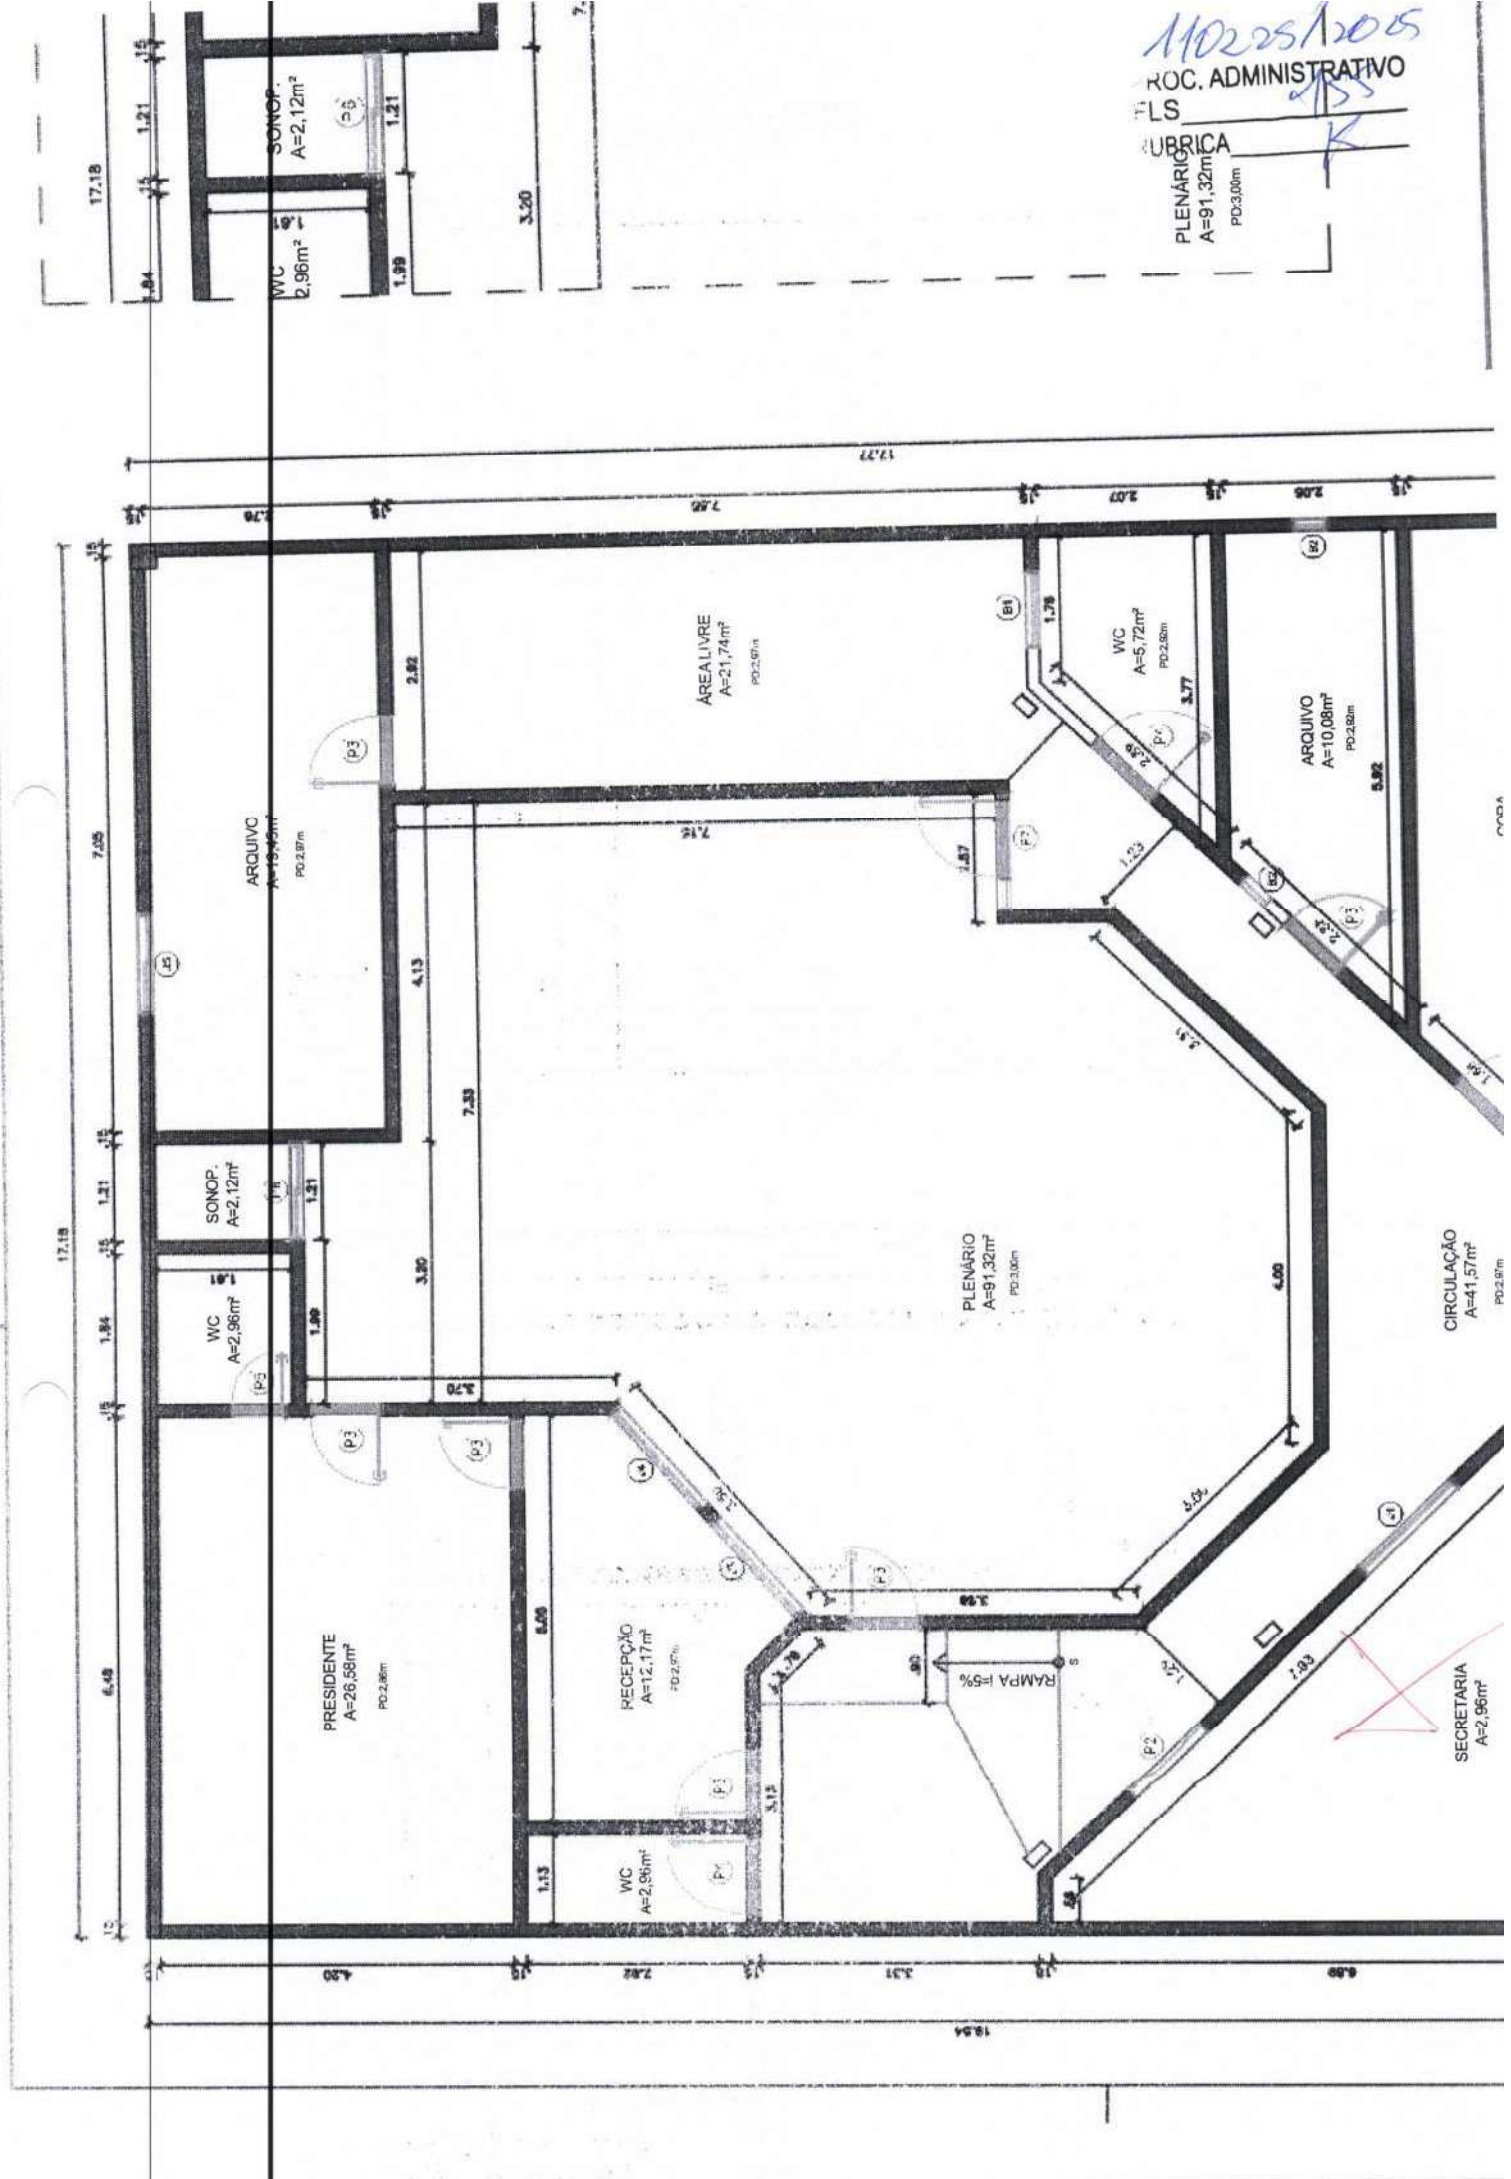

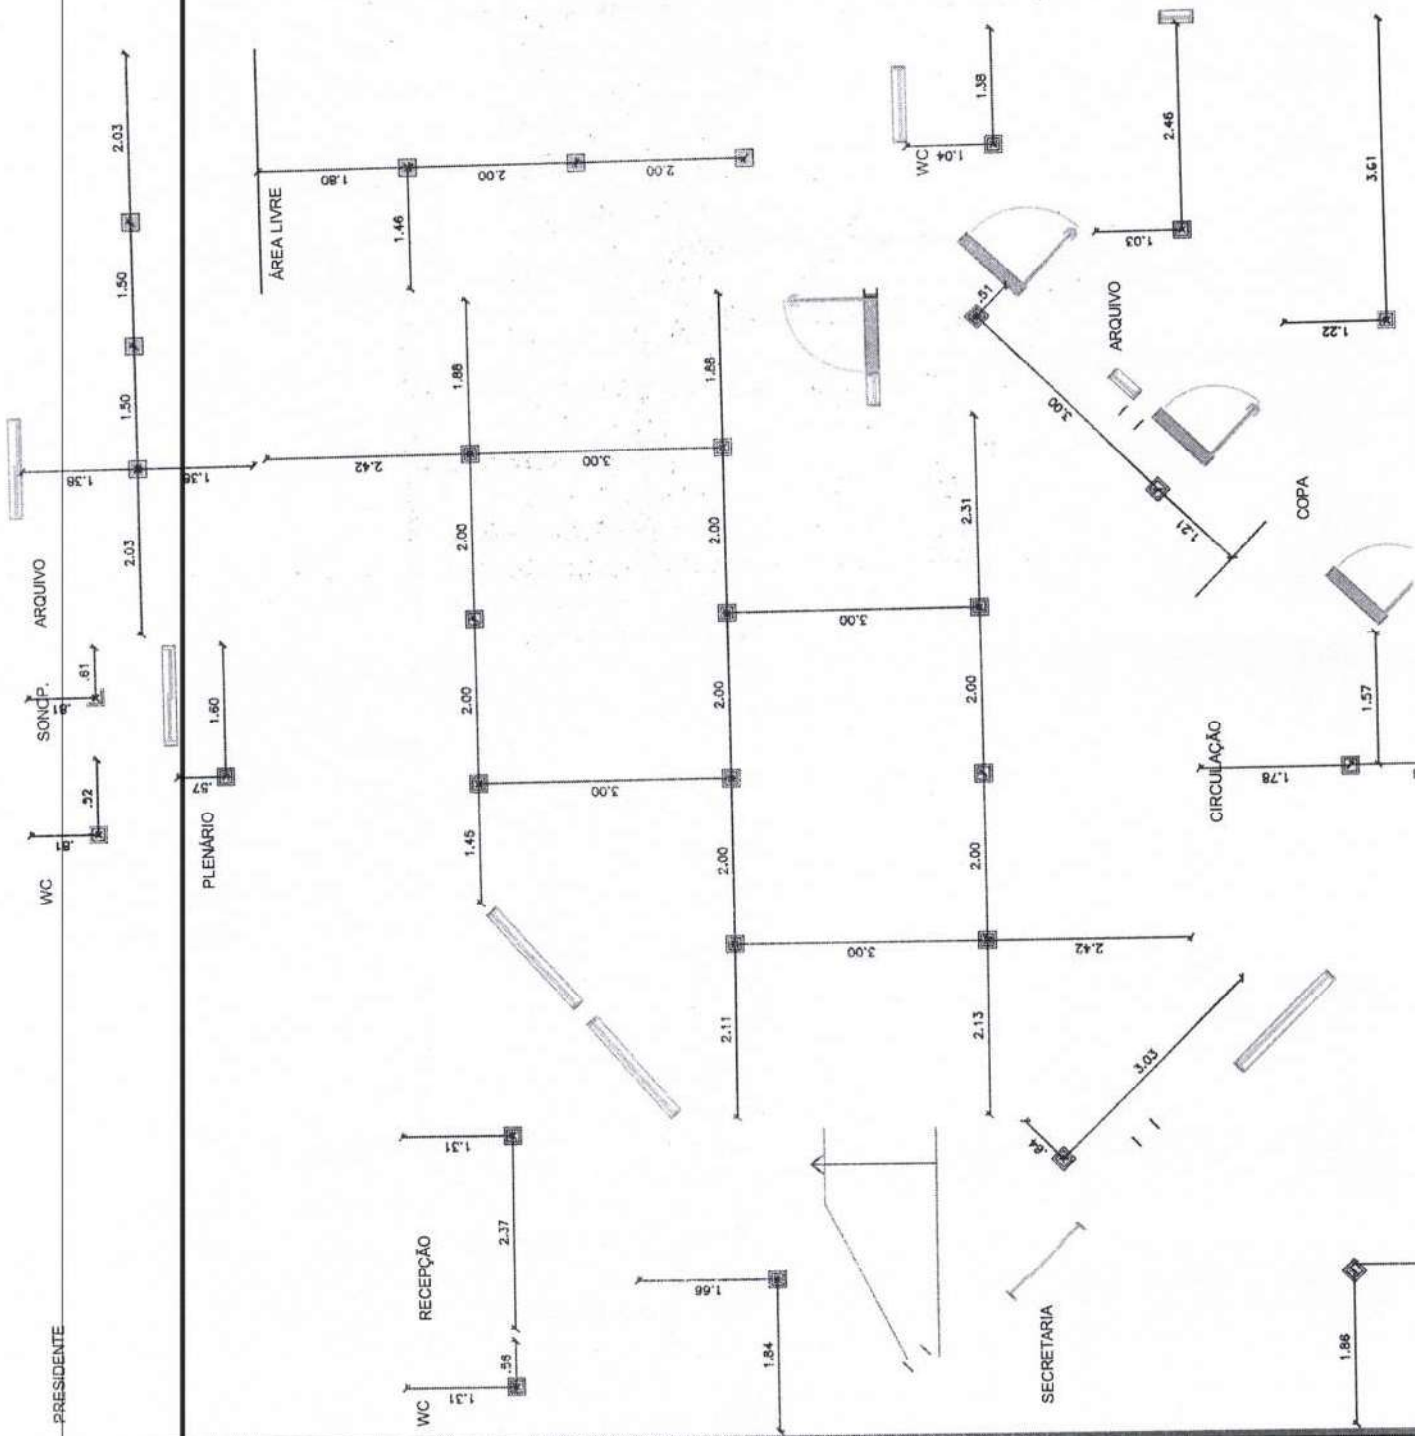

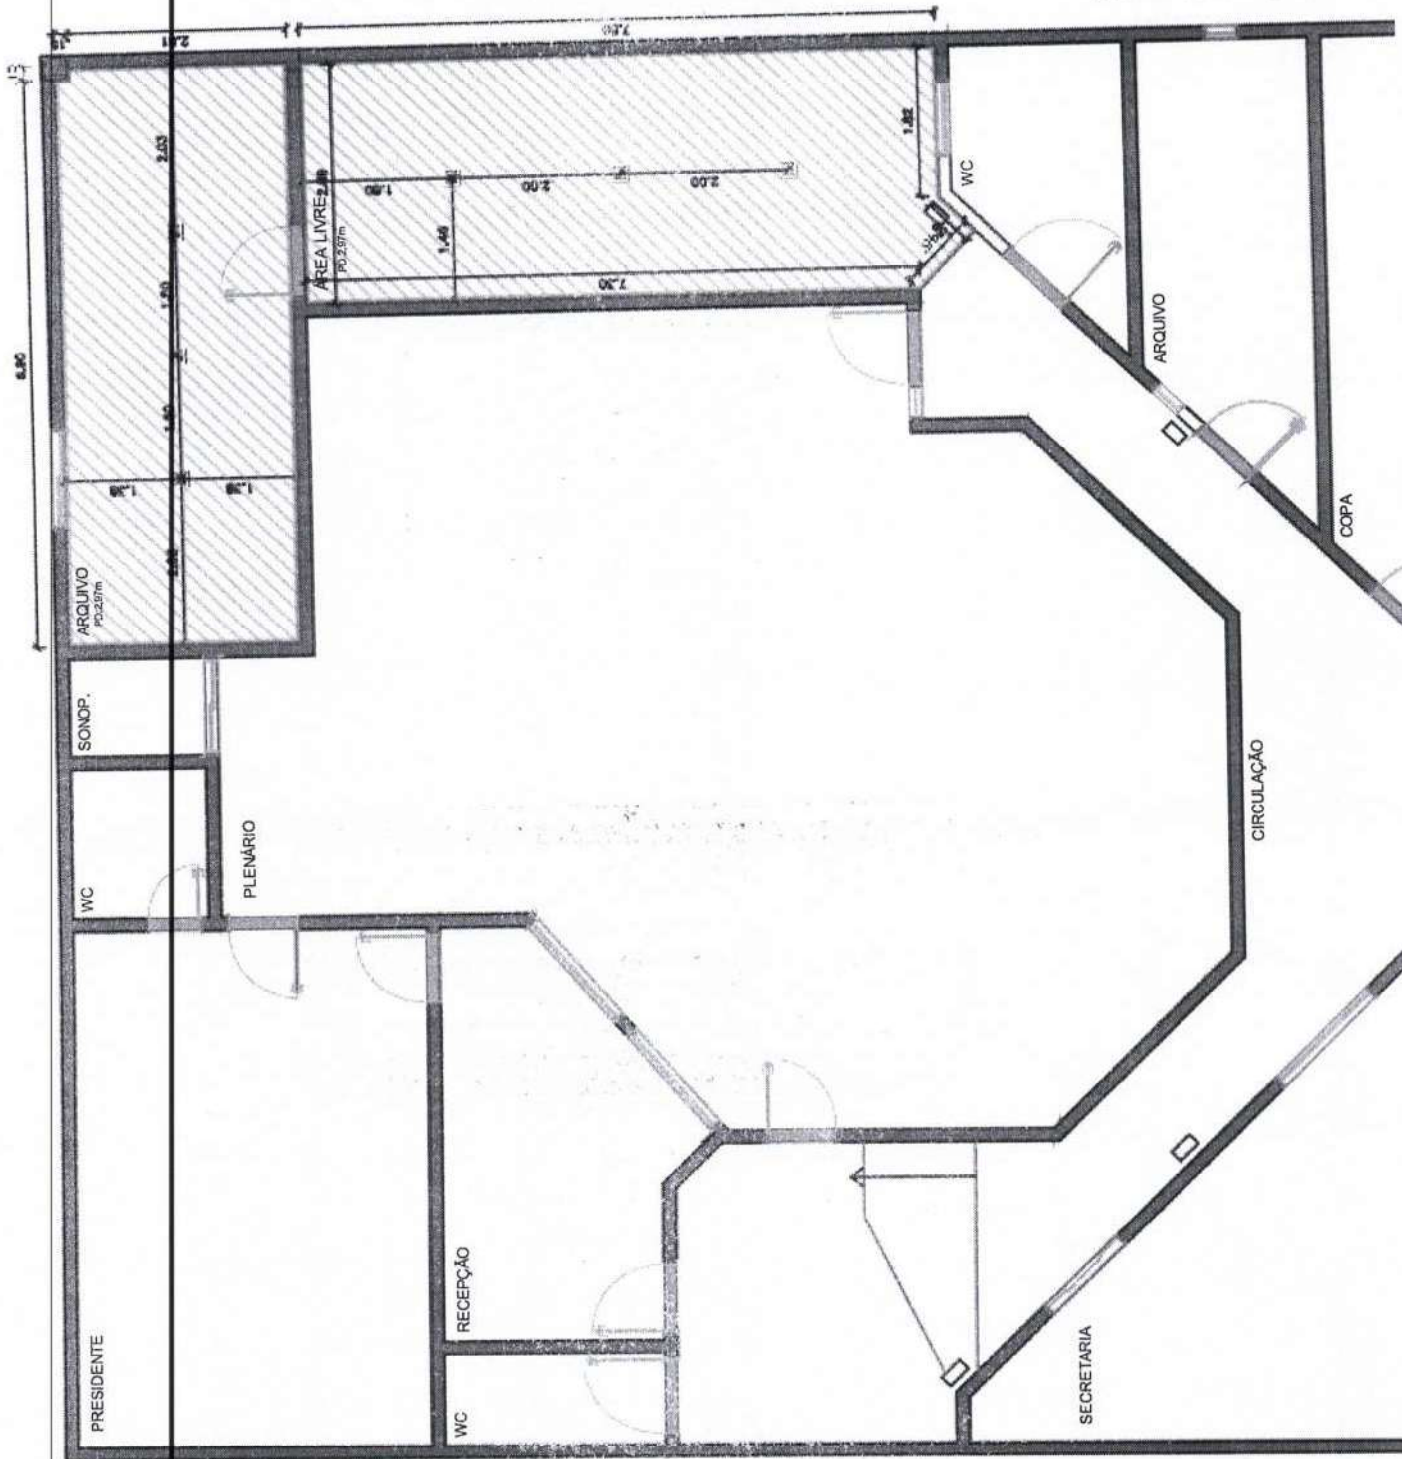

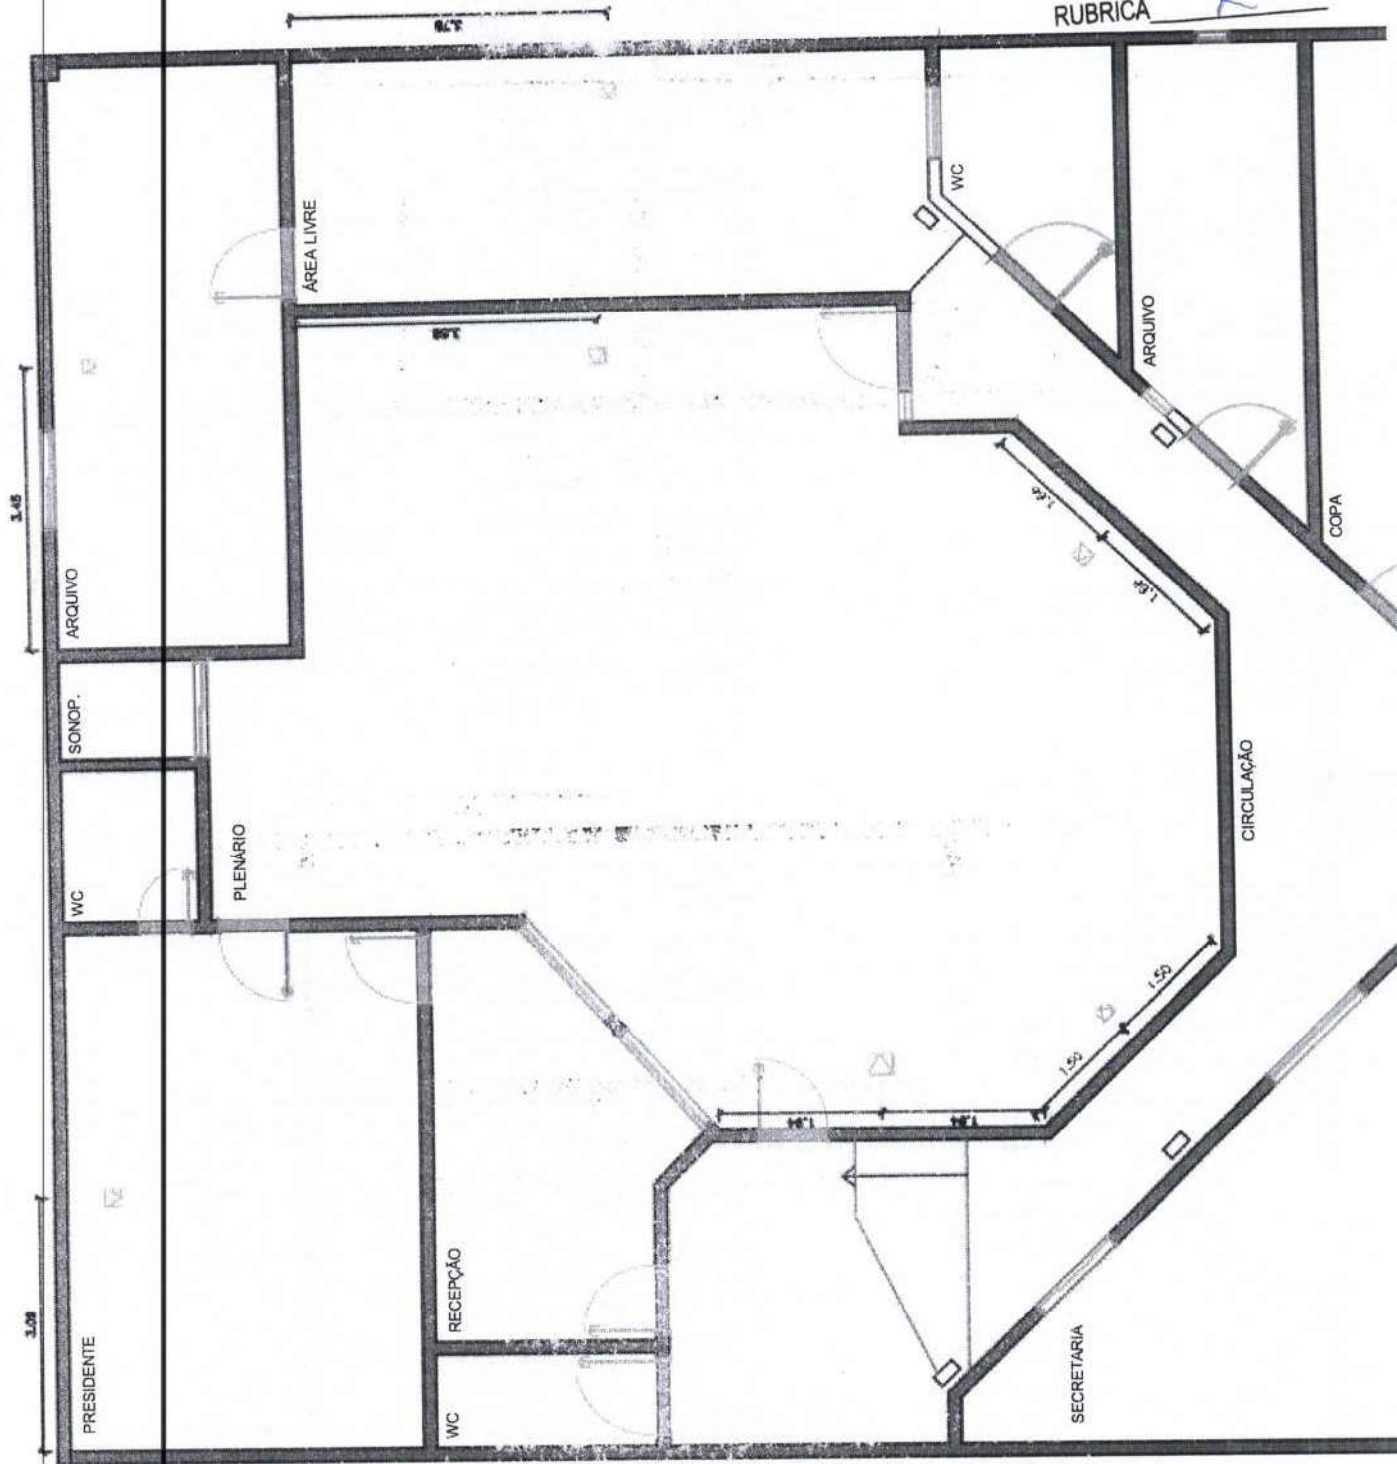

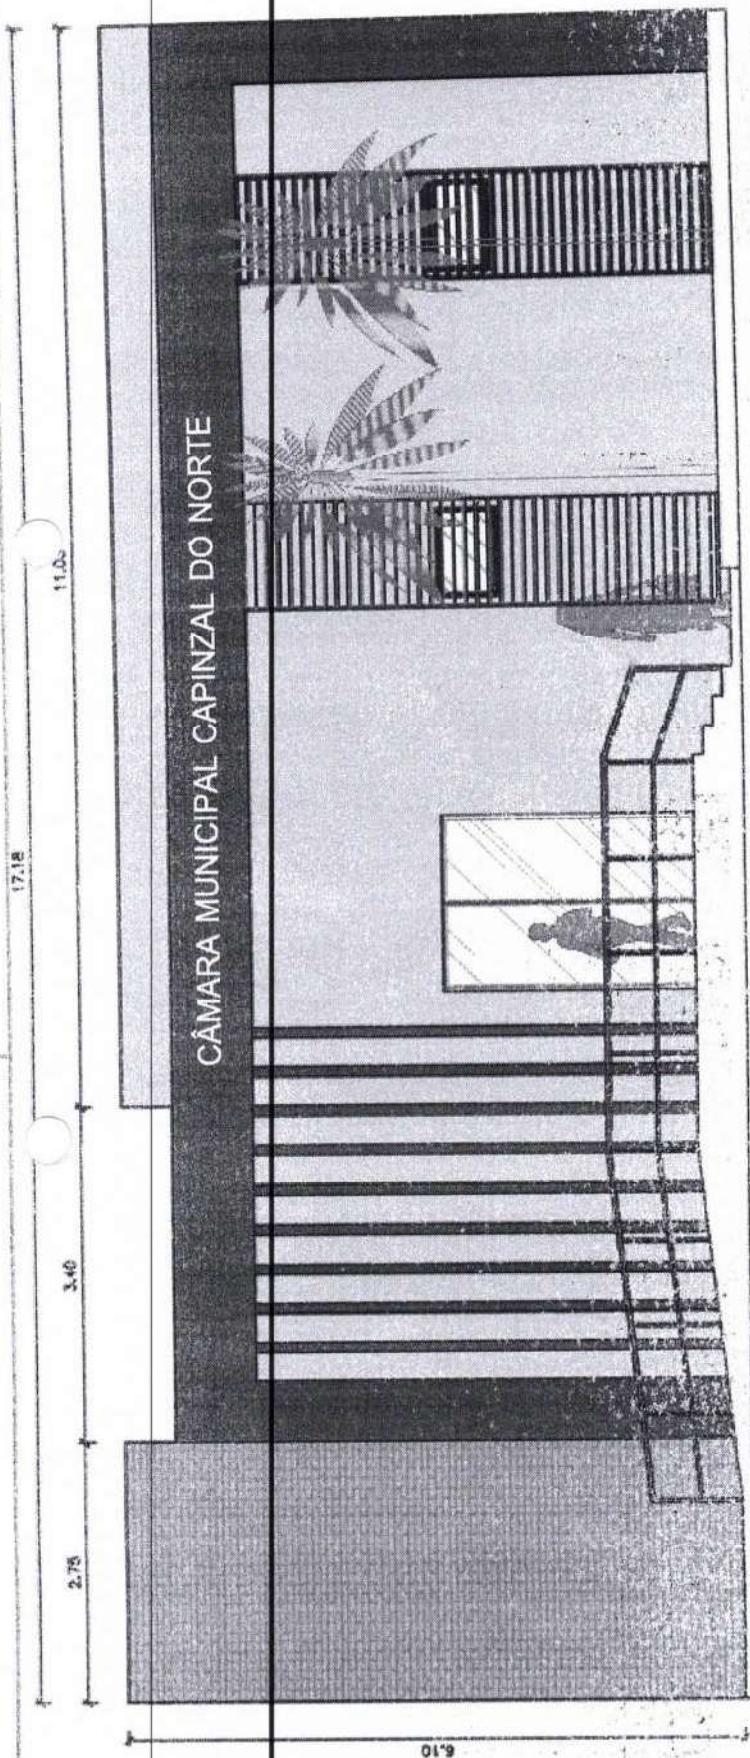

ELEVACÃO C/ COTAS
CÂMARA MUNICIPAL DE CAPINZAL DO NORTE
Escala: 1/75

LETREIRO EM PVC EXPANDIDO OU LUMINOSO
"Câmara Municipal de Capinzal do Norte"

RIPADO EM ACM CINZA CHUMBO

PAREDE REVESTIDA DE TIJOLINHO
DEDICADO PARA HASTEAMENTO DE BANDEIRAS

BRASÃO DE
EXPANDIDO

PLACA

BRIS E
PROC. ADMINISTRATIVO
FLS
RUBRICA

CÂMARA MUNICIPAL CAPINZAL DO NORTE

110228/2023
PROC. ADMINISTRATIVO
FLS
RUBRICA

CAMARA MUNICIPAL
CAPINZAL DO NORTE

Data-base: Tabela Desonerada	
Localidade	Cap. do Norte
ATUALIZAÇÃO SINAPI	abr/25
AREA CONSTRUIDA (m²)	330,00

ORÇAMENTO SINTÉTICO E ANALÍTICO

ITEMS	Código SINAPI	DESCRIÇÃO	UNID	PREÇO UNIT. (R\$)	Índice	Conf.	QUANT	Mensuração de Cálculo	Total de Material (R\$)	Total de Mão de Obra (R\$)	PREÇO TOTAL (R\$)	
1		SERVIÇOS PRELIMINARES									1.335,14	1,30%
1.1.	PRÓPRIA	PLACA DE OBRA EM CHAPA DE AÇO GALVANIZADO	M2	389,67	Índice		1,5	1 x 1=1	474,6	86,3	584,5	0,57%
1.2.	98458	TAPUME COM COMPENSADO DE MADEIRA. AF_09/2024	M2	75,04			10,0	1 x 1=1	594,8	155,8	750,4	0,73%
2		ADMINISTRAÇÃO LOCAL									1.357,7	1,32%
2.1.	90779	ENGENHEIRO CIVIL DE OBRA SENIOR COM ENCARGOS COMPLEMENTARES	H	135,77			10,0	H=1	20,4	1.337,2	1.357,7	1,32%
3		MOVIMENTO DE TERRA									179,2	0,17%
3.1.	96526	ESCAVAÇÃO MANUAL PARA VIGA BALDRAME OU SAPATA CORRIDA (SEM ESCAVAÇÃO PARA COLOCAÇÃO DE FÓRMAS). AF_01/2024	M3	199,21			0,5	L1 x L2 x H=0,5	67,1	112,1	179,2	0,17%
4		FUNDAÇÃO									1.090,01	1,01%
4.1.	96546	ARMAÇÃO DE BLOCO UTILIZANDO AÇO CA-50 DE 10 MM - MONTAGEM. AF_01/2024	KG	15,88			54,3	KG=54,29	711,8	150,4	862,3	0,84%
4.2.	92800	CORTE E DOBRA DE AÇO CA-60, DIÂMETRO DE 5,0 MM. AF_06/2022	KG	11,76			15,0	KG=15,09	160,5	17,1	177,7	0,17%
5		SUPERESTRUTURA									9.336,1	9,10%
5.1.	92761	ARMAÇÃO DE PILAR OU VIGA DE ESTRUTURA CONVENCIONAL DE CONCRETO ARMADO UTILIZANDO AÇO CA-50 DE 8,0 MM - MONTAGEM. AF_06/2022	KG	14,49			41,7	KG=41,71	545,8	58,3	604,2	0,59%
5.2.	92799	CORTE E DOBRA DE AÇO CA-60, DIÂMETRO DE 4,2 MM. AF_06/2022	KG	12,84			10,3	KG=10,3599	113,8	18,9	132,8	0,13%
5.3.	92263	FABRICAÇÃO DE FÓRMA PARA PILARES E ESTRUTURAS SIMILARES, EM CHAPA DE MADEIRA COMPENSADA RESINADA, E = 17 MM. AF_09/2020	M2	189,94			13,5	L1 x L2=13,5	2.159,8	404,4	2.564,2	2,50%
5.4.	103685	CONCRETAGEM DE MURETAS, FCK=25 MPA, COM USO DE BOMBA - LANÇAMENTO, ADENSAMENTO E ACABAMENTO. AF_02/2022_PS	M3	739,41			0,5	L1 x L2 x H=0,5	383,6	15,6	399,2	0,39%
5.5.	92762	ARMAÇÃO DE PILAR OU VIGA DE ESTRUTURA CONVENCIONAL DE CONCRETO ARMADO UTILIZANDO AÇO CA-50 DE 10,0 MM - MONTAGEM. AF_06/2022	KG	13,06			54,3	KG=54,29	659,1	49,8	709,0	0,69%
5.6.	92800	CORTE E DOBRA DE AÇO CA-60, DIÂMETRO DE 5,0 MM. AF_06/2022	KG	11,76			15,0	KG=15,09	23,5	2,5	26,0	0,03%
5.7.	92265	FABRICAÇÃO DE FÓRMA PARA VIGAS, EM CHAPA DE MADEIRA COMPENSADA RESINADA, E = 17 MM. AF_09/2020	M2	128,46			27,5	L1 x L2=27,5	2.905,1	630,1	3.533,3	3,45%
5.8.	103674	CONCRETAGEM DE VIGAS E LAJES, FCK=25 MPA, PARA LAJES PREMOLDADAS COM USO DE BOMBA - LANÇAMENTO, ADENSAMENTO E ACABAMENTO. AF_02/2022_PS	M3	753,96			1,8	L1 x L2 x H=1,8	1.288,2	68,9	1.357,1	1,32%
6		PAREDES E VEDAÇÃO									9.286,3	9,06%
6.1.	103329	ALVENARIA DE VEDAÇÃO DE BLOCOS CERÂMICOS FURADOS NA HORIZONTAL DE 9X19X19 CM (ESPESSURA 9 CM) E ARGAMASSA DE ASSENTAMENTO COM PREPARO MANUAL. AF_12/2021	M2	92,40			55,9	L1 x L2=55,9	2.923,8	2.242,8	5.166,7	5,04%
6.2.	93187	VERGA MOLDADA IN LOCO EM CONCRETO, ESPESSURA DE "20" CM. AF_09/2024	M	36,06			3,6	M=3,6	152,6	51,1	203,7	0,20%
6.3.	93197	CONTRAVERGA MOLDADA IN LOCO EM CONCRETO, ESPESSURA DE "20" CM. AF_03/2024	M	59,46			3,6	M=3,6	169,7	44,3	214,0	0,21%
6.4.	87879	CHAPISCO APLICADO EM ALVENARIAS E ESTRUTURAS DE CONCRETO INTERNAS, COM COLHER DE PEDREIRO. ARGAMASSA TRAÇO 1:3 COM PREPARO EM BETONEIRA 400L. AF_10/2022	M2	4,46			111,8	L1 x L2=111,8	304,7	197,0	501,8	0,49%
6.5.	87545	EMBOÇO, EM ARGAMASSA TRAÇO 1:2:8, PREPARO MECÂNICO, APLICADO MANUALMENTE EM PAREDES INTERNAS, PARA AMBIENTES COM ÁREA MENOR QUE 5M², E = 10MM, COM TALISCAS. AF_03/2024	M2	28,61			111,8	L1 x L2=111,8	1.828,7	1.373,2	3.201,9	3,12%
7		FORRO DE PVC									799,71	0,78%
7.1.	96485	FORRO EM REGUAS DE PVC, LISO, PARA AMBIENTES RESIDENCIAIS, INCLUSIVE ESTRUTURA UNIDIRECIONAL DE FIXAÇÃO. AF_08/2023_PS	M2	41,02			19,5	1 x 1=19,5	693,9	105,8	799,7	0,78%
8		INSTALAÇÕES ELÉTRICAS									1.851,3	1,90%
8.1.	97610	LÂMPADA COMPACTA DE LED 10 W, BASE E27 - FORNECIMENTO E INSTALAÇÃO. AF_09/2024	UN	12,67			1,0	UN=1	9,0	3,6	12,6	0,01%
8.2.	91854	ELETRODUTO FLEXÍVEL CORRUGADO, PVC, DN 25 MM (3/4"), PARA CIRCUITOS TERMINAIS, INSTALADO EM PAREDE - FORNECIMENTO E INSTALAÇÃO. AF_03/2023	M	3,51			150,0	M=150	289,5	245,9	535,4	0,52%
8.3.	91926	CABO DE COBRE FLEXÍVEL ISOLADO, 2,5 MM², ANTI-CHAMA 450/750 V, PARA CIRCUITOS TERMINAIS - FORNECIMENTO E INSTALAÇÃO. AF_03/2023	M	4,50			300,0	M=300	1.072,9	275,8	1.348,8	1,32%
8.4.	98111	CAIXA DE INSPEÇÃO PARA ATERRAMENTO, CIRCULAR, EM POLIETILENO, DIÂMETRO INTERNO = 0,3 M. AF_12/2020	UN	54,45				UN=1	49,5	4,9	54,4	0,05%
9		INSTALAÇÕES DE DRENOS DE AR CONDICIONADOS									443,3	0,43%
9.1.	104316	TUBO, PVC, SOLDÁVEL, DE 32MM, INSTALADO EM DRENO DE AR CONDICIONADO - FORNECIMENTO E INSTALAÇÃO. AF_08/2022	M	22,12			20,0	M=20	273,2	170,0	443,3	0,43%
10		REVESTIMENTOS									37.461,3	36,55%
10.1.	104598	REVESTIMENTO CERÂMICO PARA PISO COM PLACAS TIPO PORCELANATO DE DIMENSÕES 60X60 CM APLICADA EM AMBIENTES DE ÁREA MAIOR QUE 10 M². AF_02/2023_PE	M2	133,06			268,6	1 x 1=268,6	32.649,9	3.099,6	35.749,6	34,88%
10.2.	98089	SOLEIRA EM GRANITO, LARGURA 15 CM, ESPESSURA 2,0 CM. AF_09/2020	M	122,27			14,0	M=14	1.528,4	183,2	1.711,7	1,67%
11		PISOS INTERNOS E EXTERNOS									2.904,5	2,83%
11.1.	95241	LASTRO DE CONCRETO MAGRO, APLICADO EM PISOS, LAJES SOBRE SOLO OU RADIERS, ESPESSURA DE 5 CM. AF_01/2024	M2	37,41			42,108	L1 x L2=42,108	1.204,5	370,7	1.575,2	1,54%
11.2.	87620	CONTRAFISO EM ARGAMASSA TRAÇO 1:4 (CIMENTO E AREIA), PREPARO MECÂNICO COM BETONEIRA 400 L, APLICADO EM ÁREAS SECAS SOBRE LAJE, ADERIDO, ACABAMENTO NÃO REFORÇADO, ESPESSURA 2CM. AF_07/2021	M2	31,51			42,108	L1 x L2=42,108	1.025,0	304,2	1.329,3	1,30%
12		ESQUADRIAS									4.472,7	4,36%
12.1.	99861	GRADIL EM FERRO FIXADO EM VÃOS DE JANELAS, FORMADO POR BARRAS CHATAS DE 25X4,8 MM. AF_04/2019	M2	594,08			0,0	1 x 1=0,0	7,0	4,8	11,8	0,01%
12.2.	91314	KIT DE PORTA DE MADEIRA PARA PINTURA, SEMI-OCA (LEVE OU MÉDIA), PADRÃO POPULAR, 80X220CM, ESPESSURA DE 3,5CM, ITENS INCLUSOS: OUBRADIAS, MONTAGEM E INSTALAÇÃO DO BATENTE, FECHADURA COM EXECUÇÃO DO FURO - FORNECIMENTO E INSTALAÇÃO. AF_12/2019	UN	933,44			4,0	UN=4	2.990,1	743,6	3.733,7	3,64%
12.3.	94570	JANELA DE ALUMÍNIO DE CORRER COM 2 FOLHAS PARA VIDROS, COM VIDROS, BATENTE, ACABAMENTO COM ACETATO OU BRILHANTE E FERRAGENS, EXCLUSIVE ALIZAR E CONTRAMARCO, FIXAÇÃO COM PARAFUSO. FORNECIMENTO E INSTALAÇÃO. AF_11/2024	M2	363,51			7,0	1 x 1=7	712,1	15,0	727,1	0,71%
13		PINTURA									31.911,9	31,16%
13.1.	88811	APLICAÇÃO MANUAL DE FUNDO SELADOR ACRÍLICO EM PANOS COM PRESENÇA DE VÃOS DE EDIFÍCIOS DE MÚLTIPLOS PAVIMENTOS. AF_02/2024	M2	4,71			944,04	L1 x L2=944,04	2.272,5	658,3	2.930,9	2,86%
13.2.	88484	FUNDO SELADOR ACRÍLICO, APLICAÇÃO MANUAL EM TETO, UMA DEMÃO. AF_04/2023	M2	5,02			91,7	L1 x L2=91,7	263,0	180,9	443,9	0,45%
13.3.	88488	PINTURA LÁTEX ACRÍLICA PREMIUM, APLICAÇÃO MANUAL EM TETO, DUAS DEMÃOS. AF_04/2023	M2	16,57			91,2	1 x 1=91,2	1.018,6	474,0	1.492,7	1,46%
13.4.	96135	APLICAÇÃO MANUAL DE MASSA ACRÍLICA EM PAREDES EXTERNAS DE CASAS, DUAS DEMÃOS. AF_03/2024	M2	27,60			622,08	L1 x L2=622,08	8.994,4	8.176,7	17.171,2	16,75%
13.5.	95622	APLICAÇÃO MANUAL DE TINTA LÁTEX ACRÍLICA EM PANOS COM PRESENÇA DE VÃOS DE EDIFÍCIOS DE MÚLTIPLOS PAVIMENTOS, DUAS DEMÃOS. AF_03/2024	M2	15,82			622,08	1 x 1=622,08	6.607,8	9.272,8	9.880,5	9,64%
TOTAL GERAL DA OBRA									77.148,50	25.321,91	102.491,87	
Valor do M2 da obra (custo)									R\$310,5			
BDD%									21,14%			
									21.662,90			



CAMARA MUNICIPAL
CAPINZAL DO NORTE

Data-base: Tabela Desonerada	
Localidade	Cap. do Norte
ATUALIZAÇÃO SINAPI	abr/25
ÁREA CONSTRUÍDA (m²)	330,00

ORÇAMENTO SINTÉTICO E ANALÍTICO

ITEMS	Código SINAPI	DESCRIÇÃO	UNID	PREÇO UNIT. (R\$)	Índice	Coef	QUANT.	Memória de Cálculo	Total de Material (R\$)	Total de Mão de Obra (R\$)	PREÇO TOTAL (R\$)
								Valor do M2 (BDI)			R\$65,6
		TOTAL GERAL COM BDI									124.154,77
								Valor do M2 da obra (total)			R\$376,21

Nome:
Cargo:

Representante:

Resp. Técnico obra/serviço

Nome: Carla Carolynne Gomes Lima
Cargo: Engenheiro Civil